


LEGENDA :

- ZÁUJMOVÉ ÚZEMIE
- ◀ VJAZD A VÝJAZD


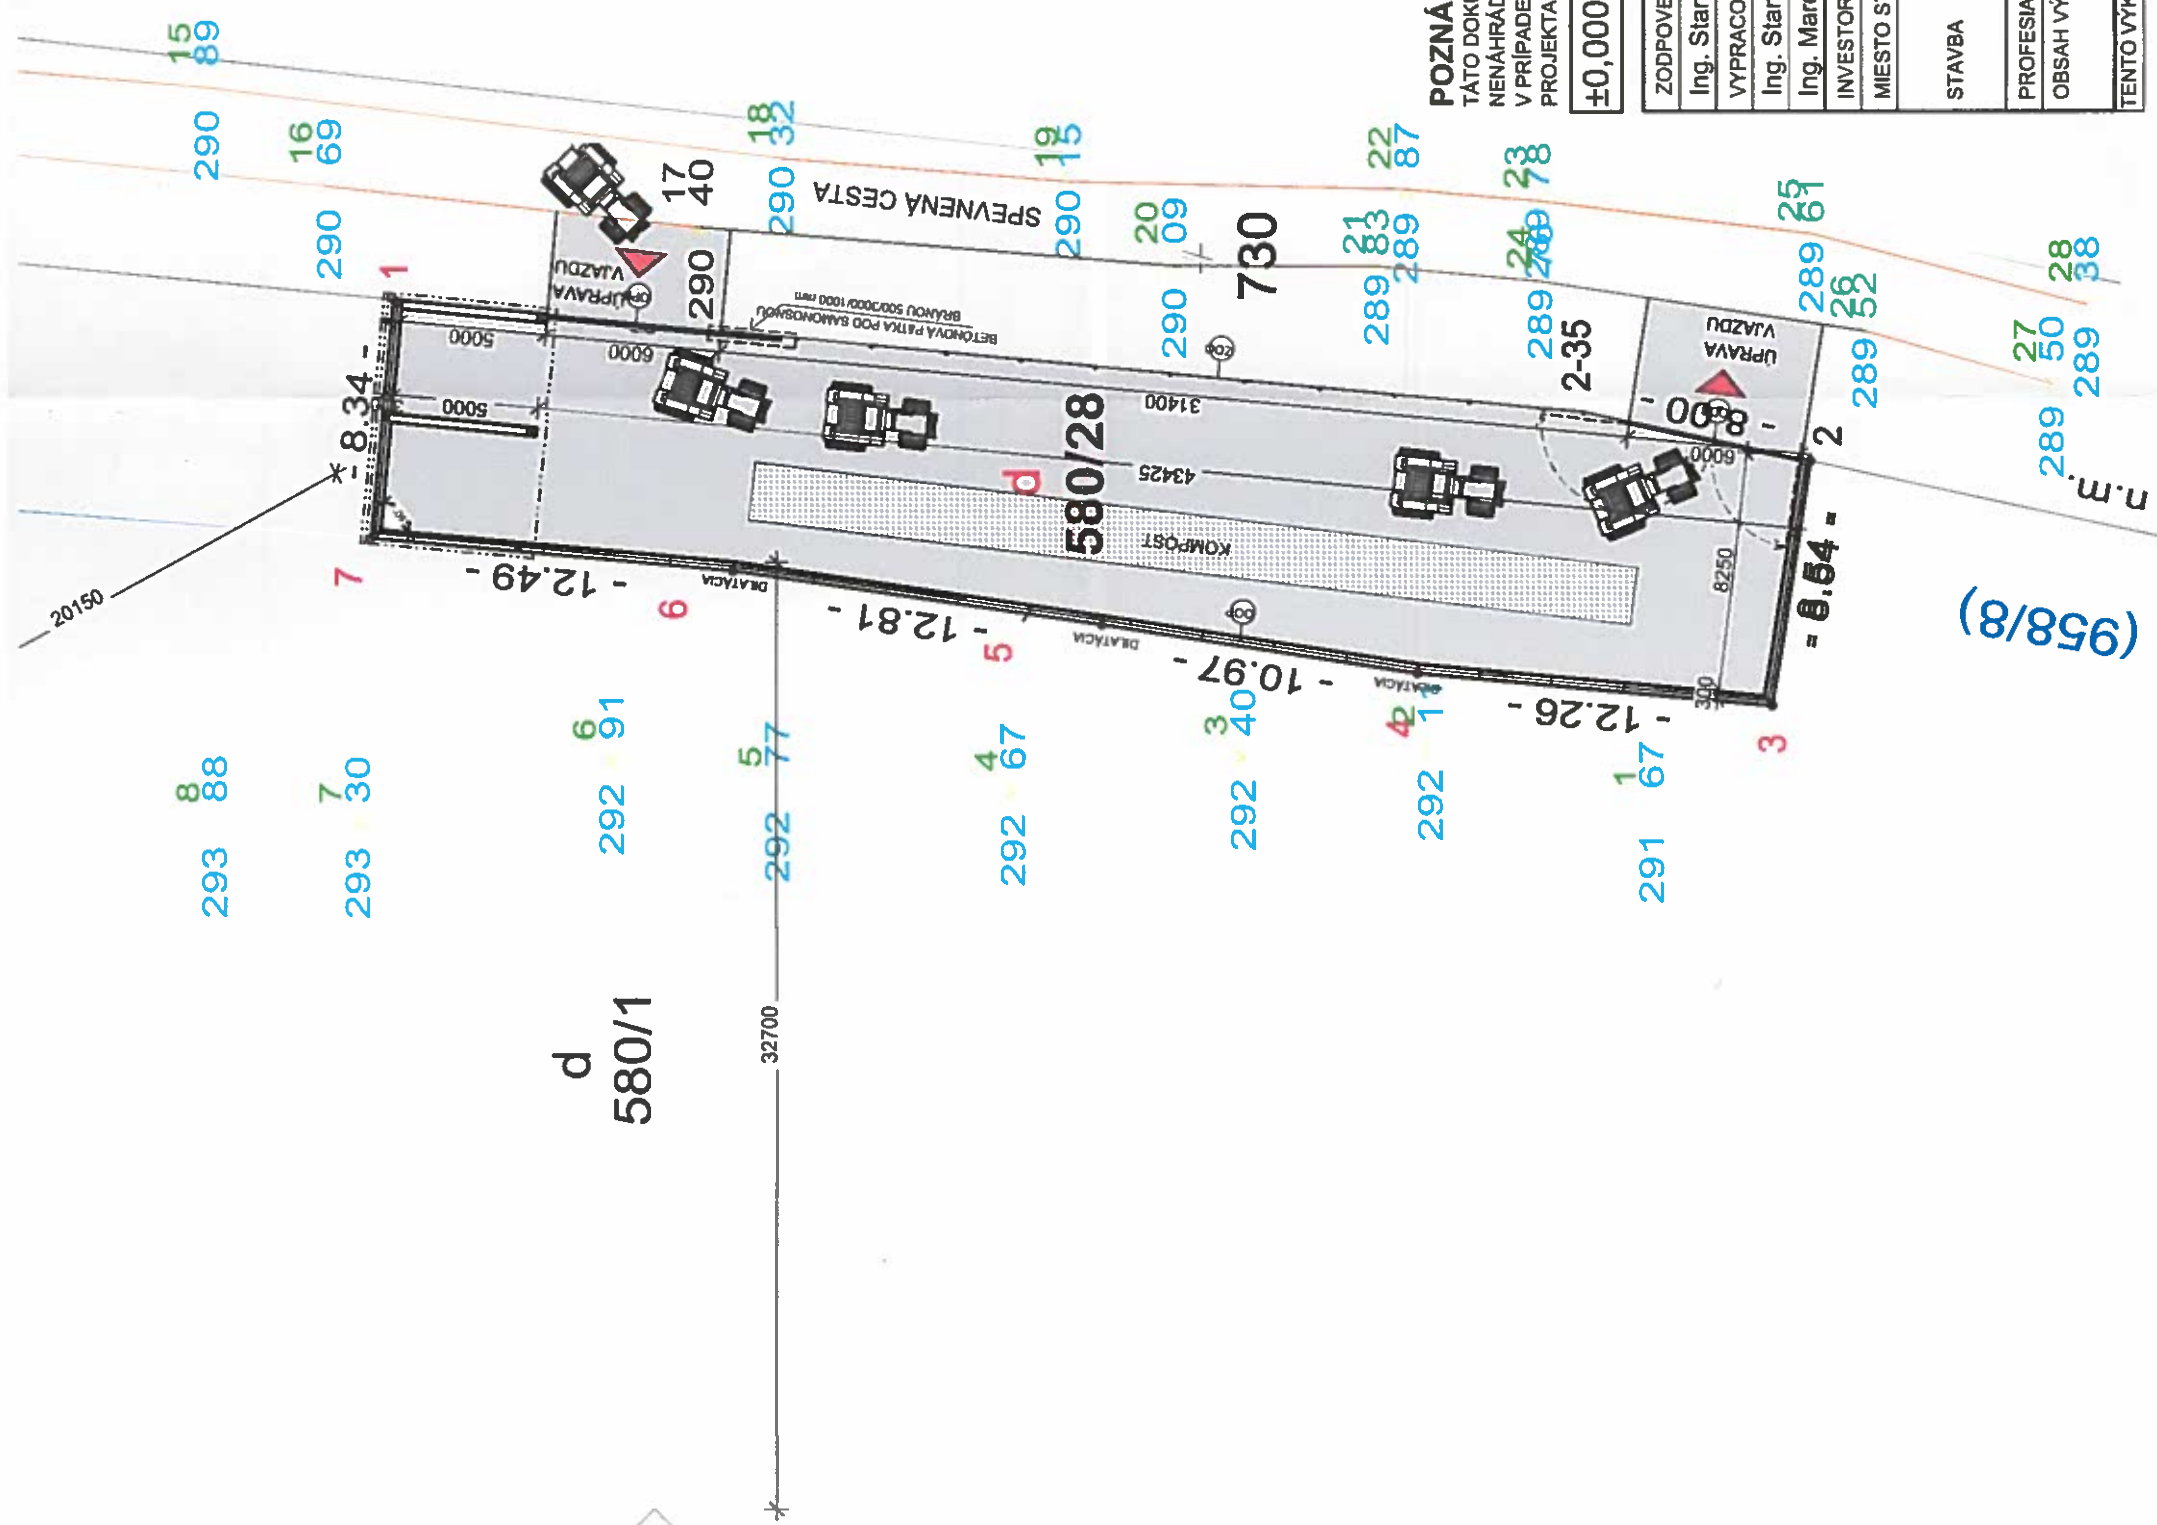


POZNÁMKA :
 Táto dokumentácia je určená na stavebné povolenie.
 Nenahrádza realizačný projekt stavby !!!
 V prípade nejasností privolať
 projektanta resp. stavebný dozor

±0,000 = 1.NP = m.n.m

ZMENA

--	--	--	--

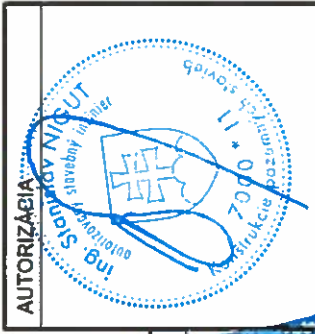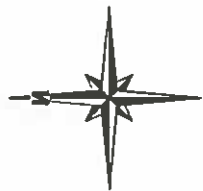

PRONIG
 PROJEKČNÁ KANCELÁRIA
 PRONIG s.r.o.
 Juhra třída 2/A, 043 23, Košice
 mobil : (+421) 903 273 049
 email : info@pronig.sk
 web : www.pronig.sk

ZODPOVEDNÝ PROJEKTANT :	Ing. Stanislav NIGUT , MBA	PARÉ	PROJEKT SP
VYPRACOVALI :	Ing. Stanislav NIGUT , MBA Ing. Marek ZOZULÁK , PhD.	STUPEŇ	1261
INVESTOR	Obec Šemša , Šemša , 044 21 Šemša	KLASIFIKÁCIA	08/2024
MIESTO STAVBY	p.č. 580/28, Kat.úz. Šemša	Č.ZAKAZKY	03/2024
STAVBA	OBEČNÁ KOMPOSTÁREŇ - ŠEMŠA	DÁTUM	3 x A4
PROFESIA	Architektonicko stavebné riešenie	FORMÁT	Č.VÝKRESU:
OBSAH VÝKRESU	SITUÁCIA	MIERKA:	1:250 ASR-1

TENTO VÝKRES JE ORIGINAL . ZMENY A ROZMNOŽOVANIE BEZ SUHLASU AUTORA JE TRESTNÉ PODĽA §21 383/1997 Z.z.